


위 치 도

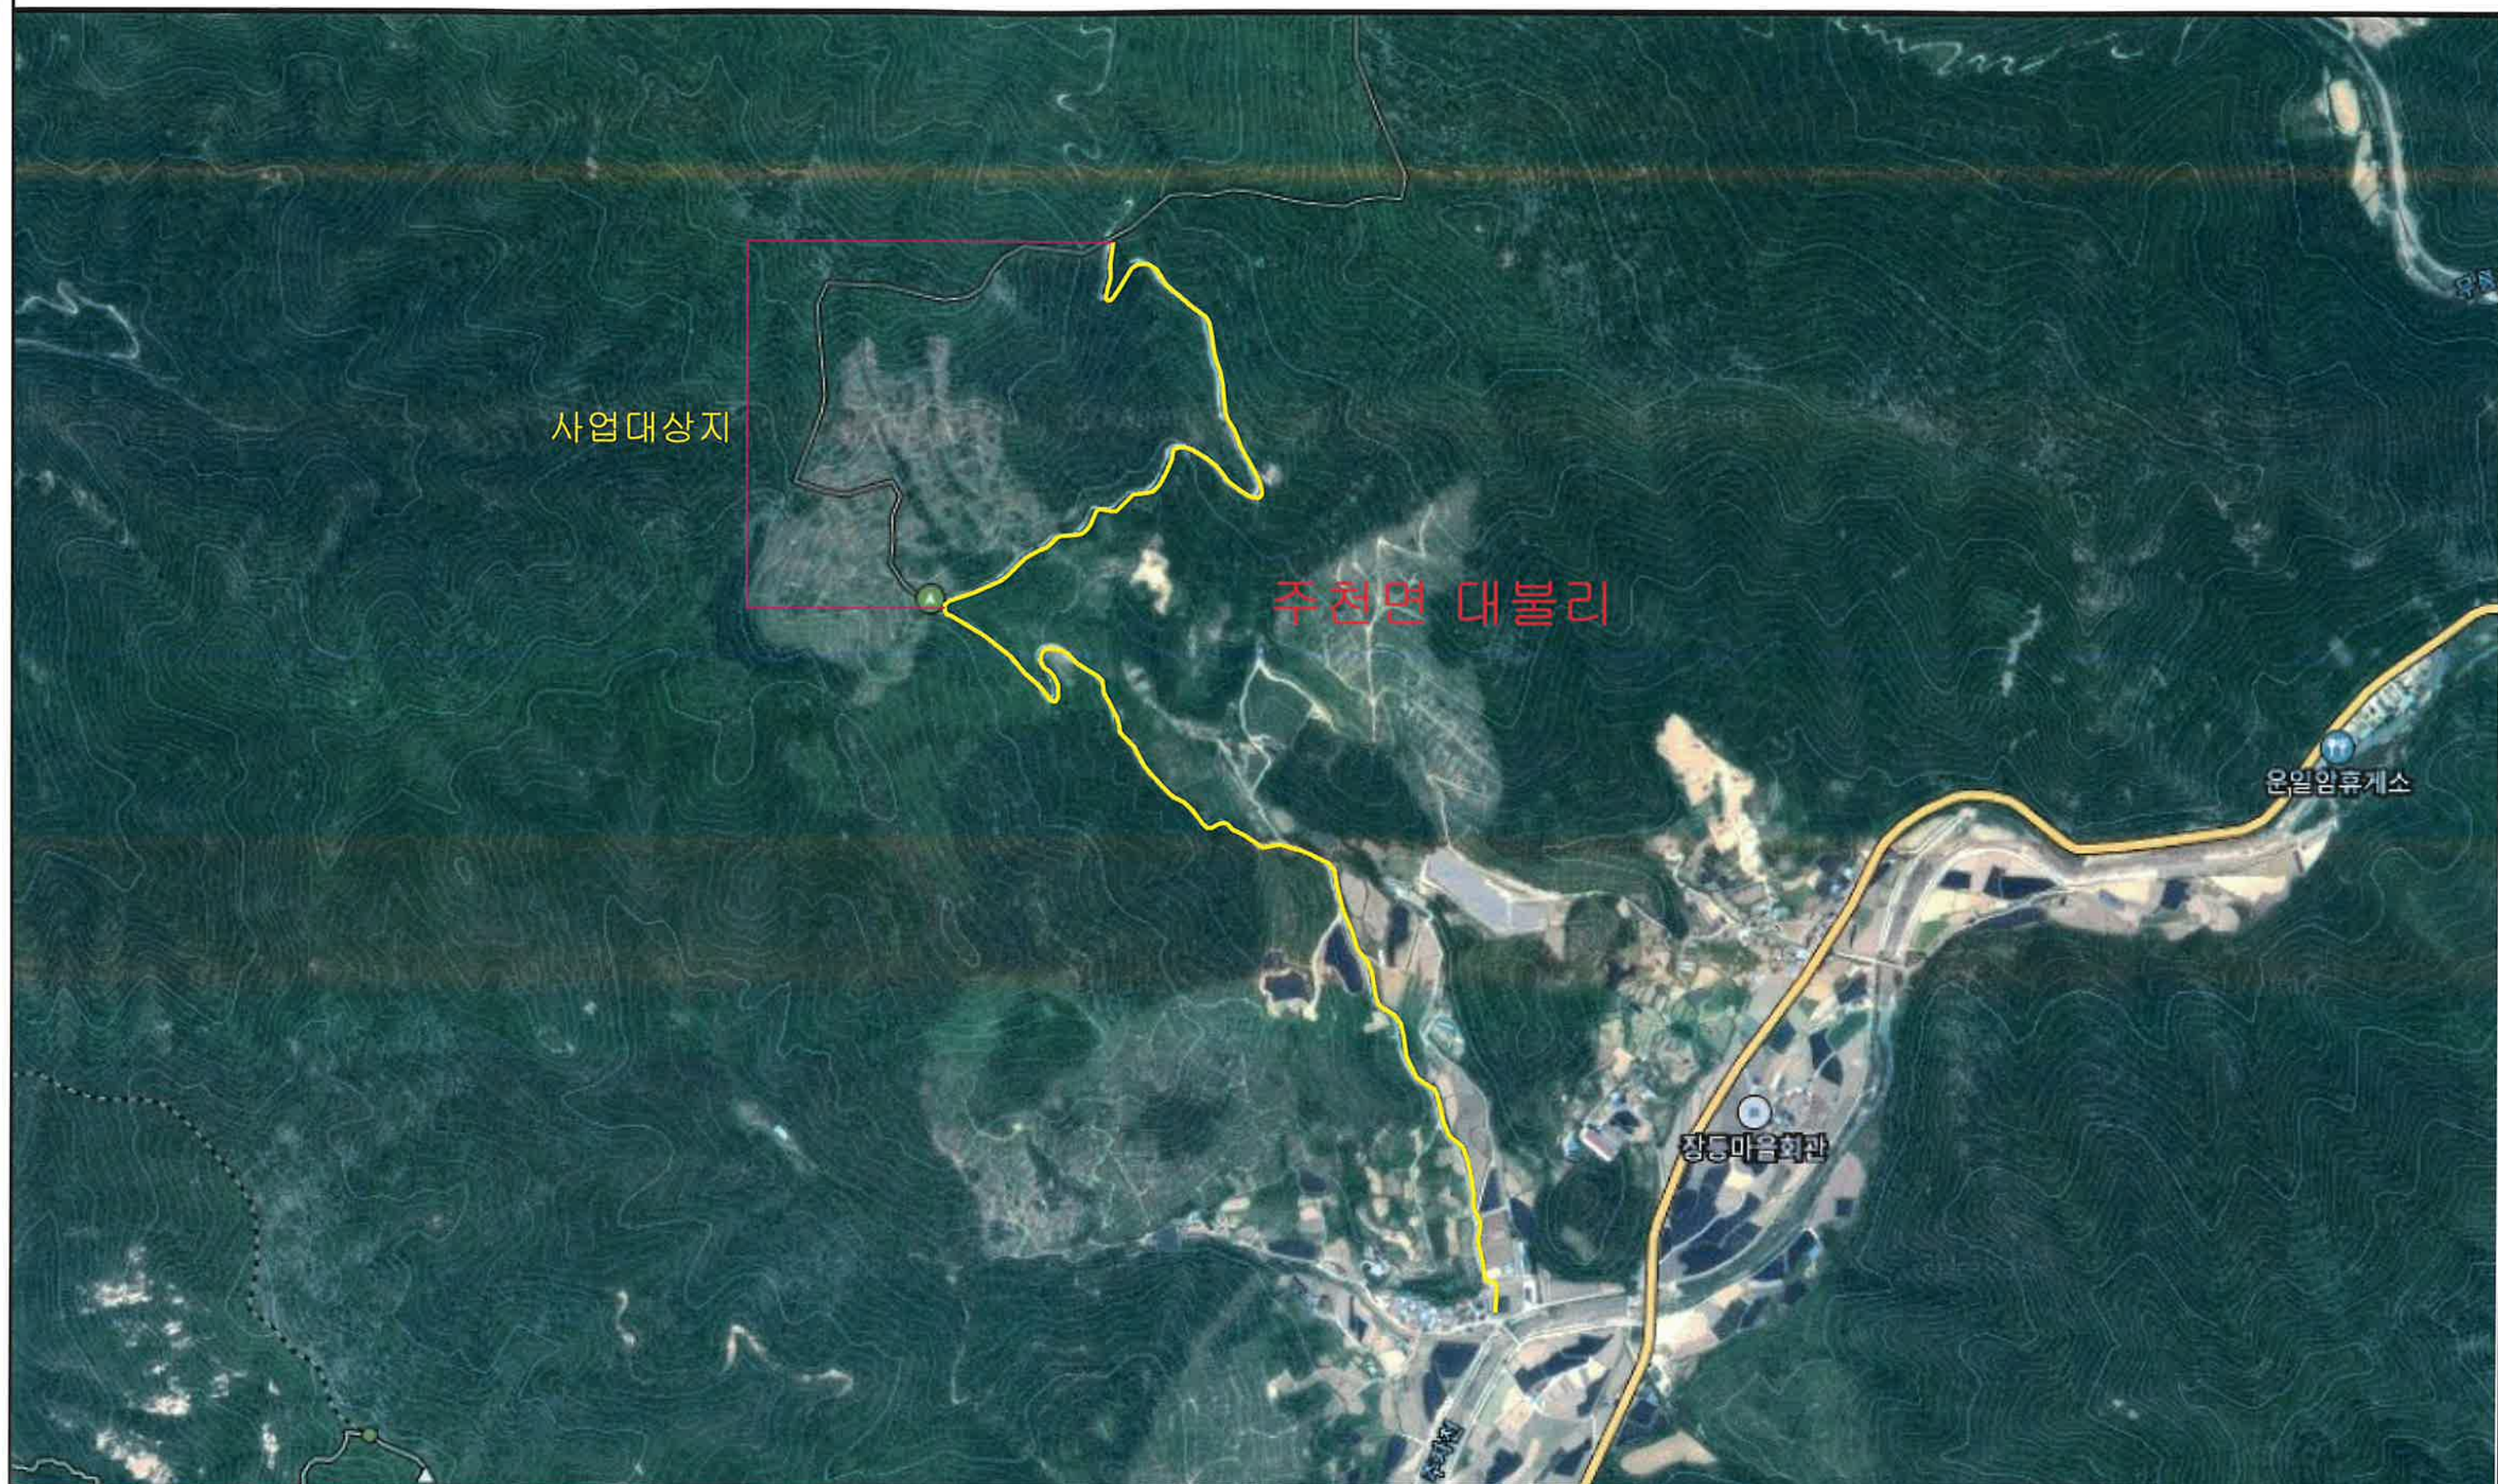

발 주 처	용 역 회 사	공 사 명 PROJECT TITLE	2024년 임도 구조개량사업	설 계 DESIGNED BY	신원공학기술자 기술등급 박 은 수	심 사 CHECKED BY	날 짜 DATE	2024. 2. .	도 면 구 분 DRAWING NO.	C- 01
진 안 군	(유)강산엔지니어링 <small>전북 진안군 진안읍 관성2길 19-3 TEL : 063-432-0174 FAX : 063-273-5528</small>	도 면 명 DRAWING TITLE	위 치 도	제 도 DRAWN BY		승 인 APPROVED BY	축 적 SCALE	NONESCALE	도 면 매 수 SHEET NO.	